

NÔRDES

RESIDENCIAL





EDIFICIO DE 43 VIVIENDAS LIBRES
AV/ LEVANTE U.D. 30. VALENCIA Febrero 2020

PLANO DE SITUACIÓN



ESQUEMA EN PLANTA

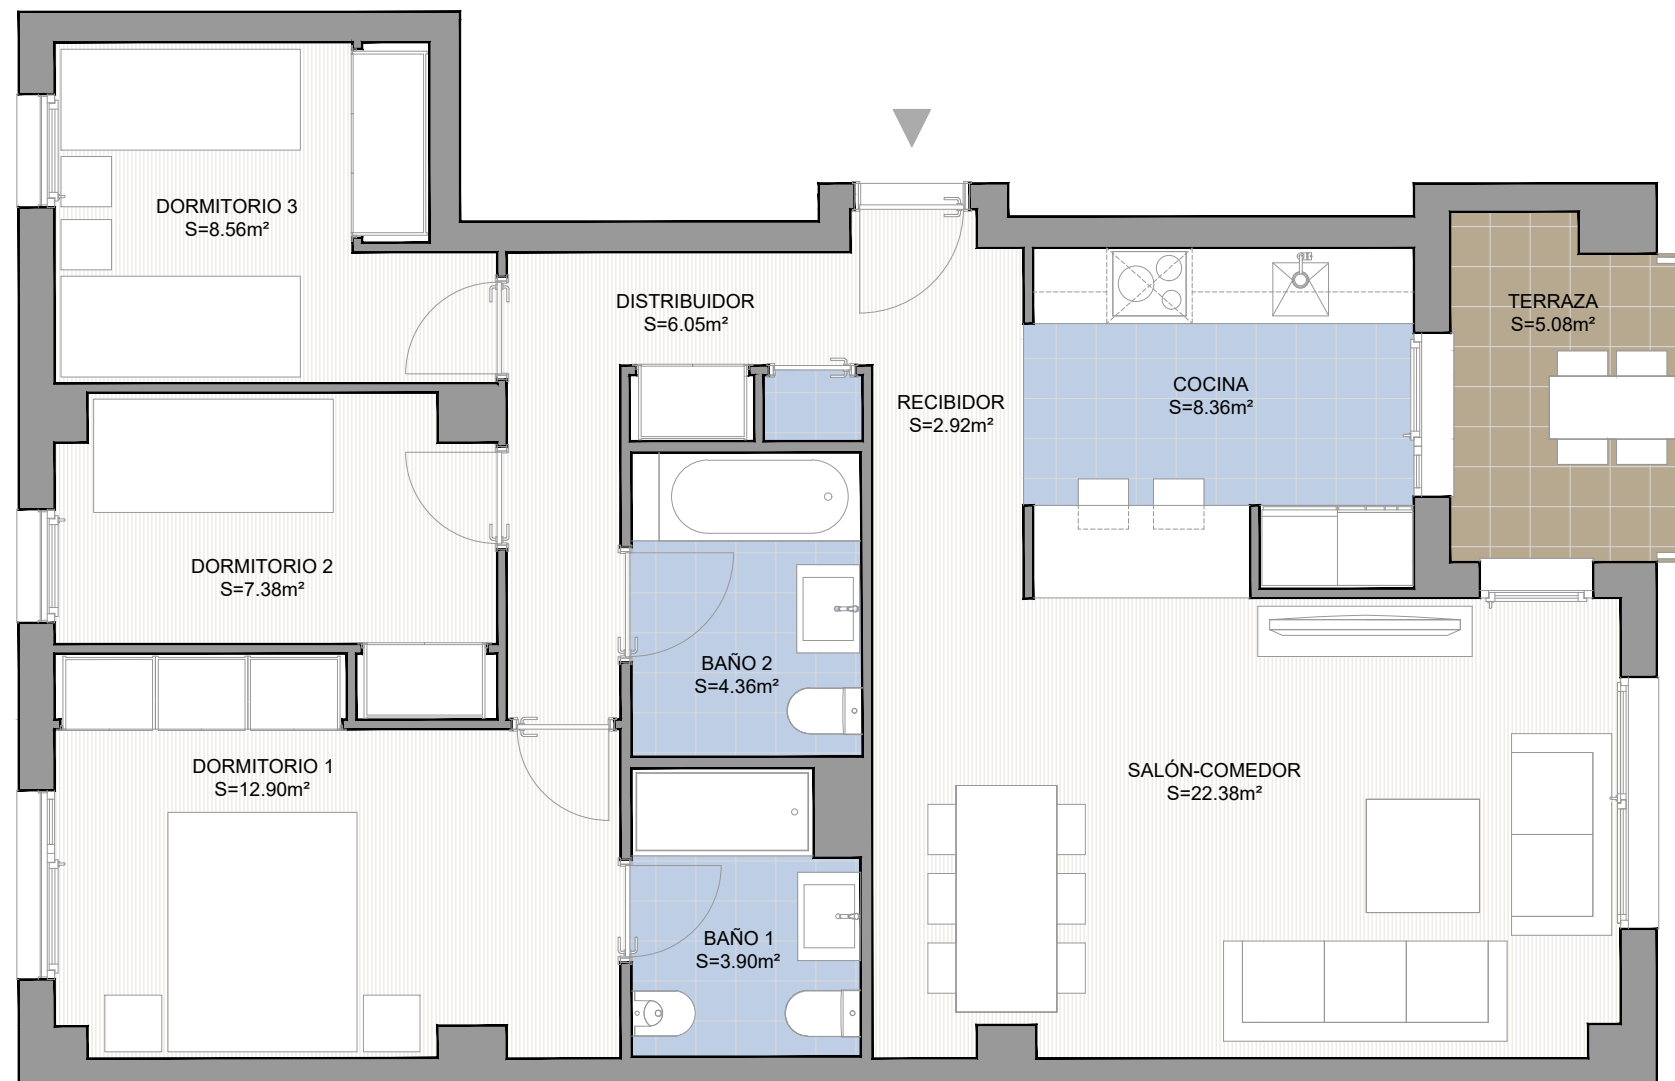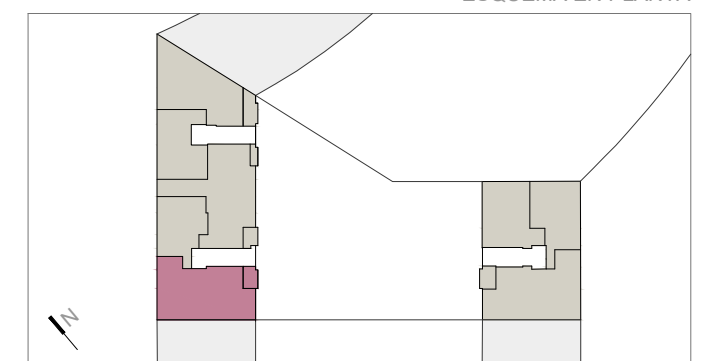

Escala Gráfica



VIVIENDA

E1 A 6

SUPERFICIE ÚTIL TOTAL	76.80 m ²
SUPERFICIE CONSTRUIDA	89.86 m ²
SUPERFICIE CONSTRUIDA + E.C.	108.36 m ²
SUPERFICIE TERRAZA	5.08 m ²

El presente documento tiene únicamente carácter orientativo, no resultando exigible ni revistiendo carácter contractual, al quedar pendiente de definición definitiva conforme a los proyecto técnicos.