


NÔRDES

RESIDENCIAL





EDIFICIO DE 43 VIVIENDAS LIBRES
AV/ LEVANTE U.D. 30. VALENCIA Febrero 2020

PLANO DE SITUACIÓN

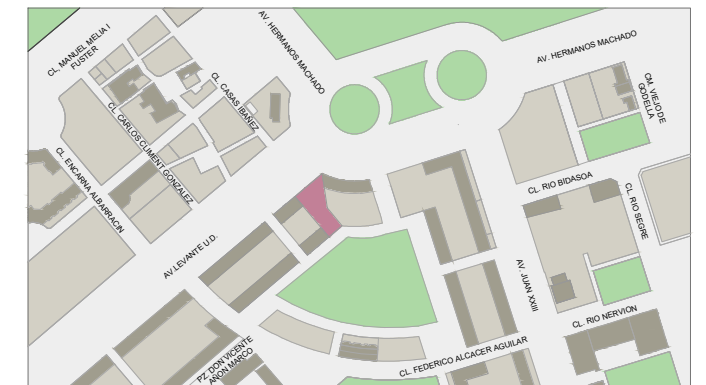

ESQUEMA EN PLANTA

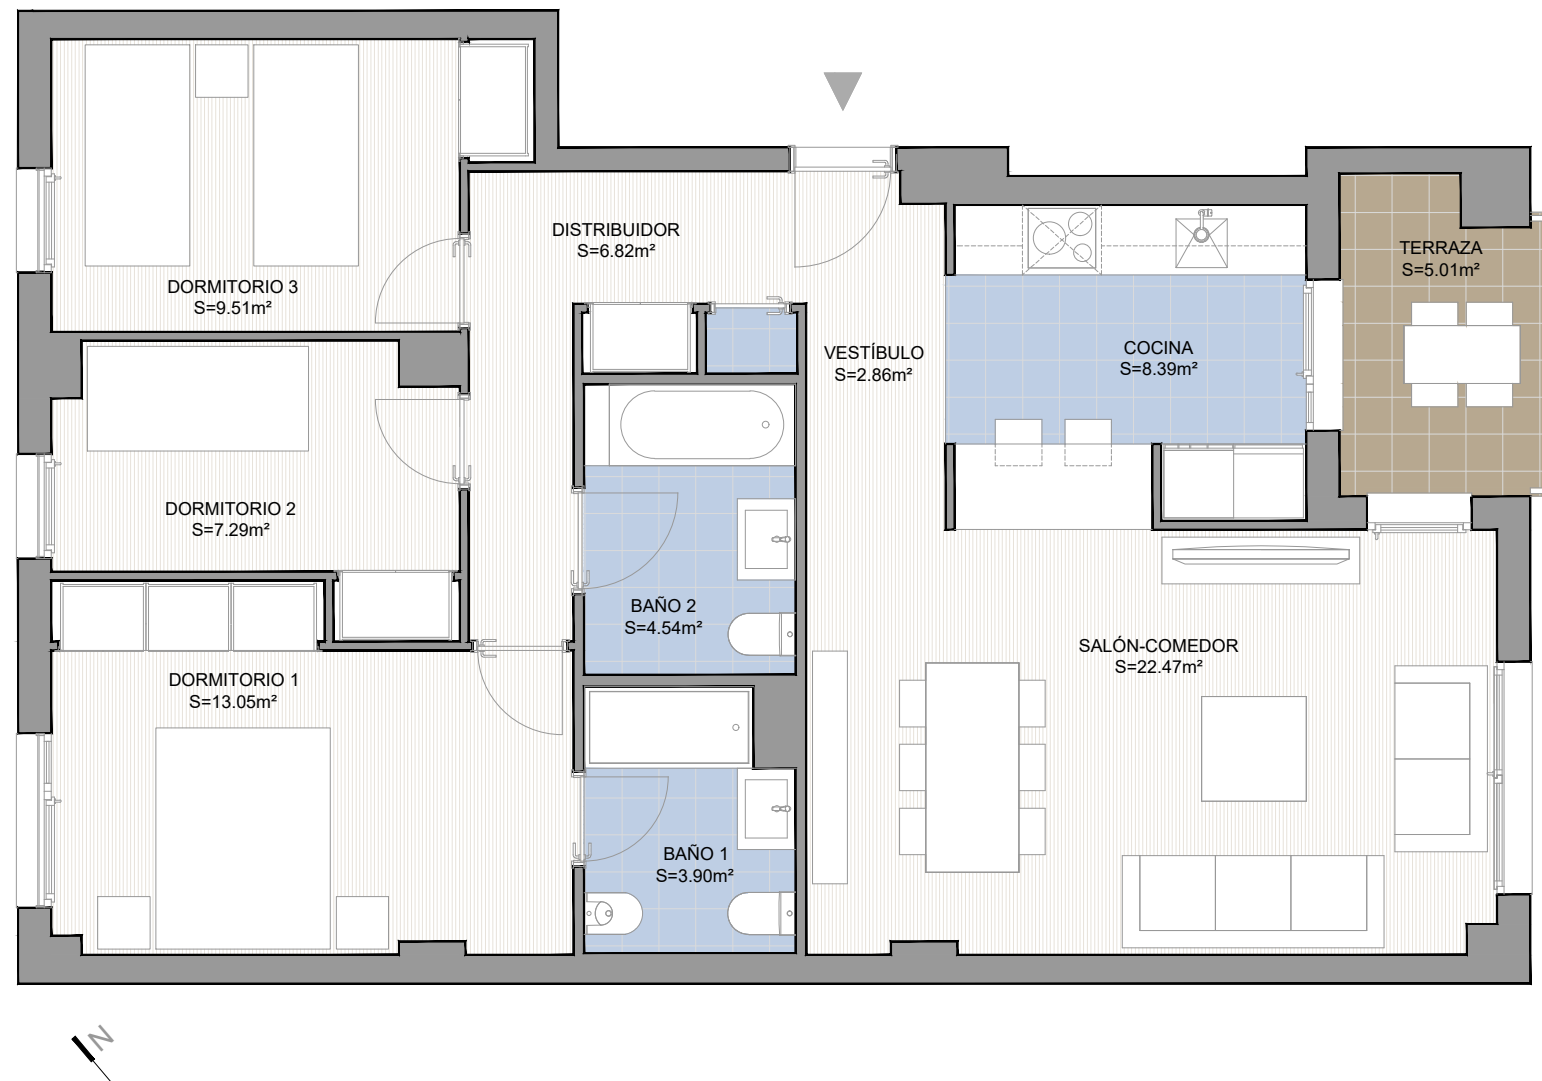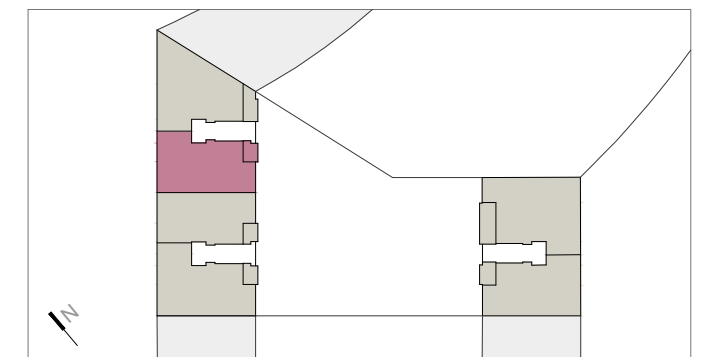

Escala
Gráfica



VIVIENDA **E2 A 1-2-3-4-5**

| | |
|------------------------------|-----------------------|
| SUPERFICIE ÚTIL TOTAL | 78.84 m ² |
| SUPERFICIE CONSTRUIDA | 90.43 m ² |
| SUPERFICIE CONSTRUIDA + E.C. | 109.42 m ² |
| SUPERFICIE TERRAZA | 5.01 m ² |

El presente documento tiene únicamente carácter orientativo, no resultando exigible ni revistiendo carácter contractual, al quedar pendiente de definición definitiva conforme a los proyecto técnicos.