


NÔRDES

RESIDENCIAL





EDIFICIO DE 43 VIVIENDAS LIBRES
AV/ LEVANTE U.D. 30. VALENCIA Febrero 2020

PLANO DE SITUACIÓN

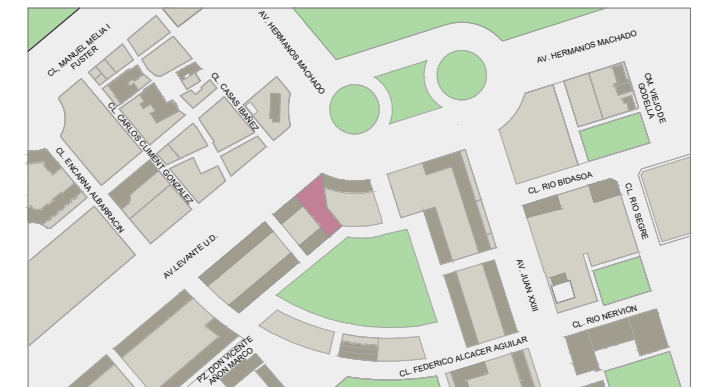

ESQUEMA EN PLANTA

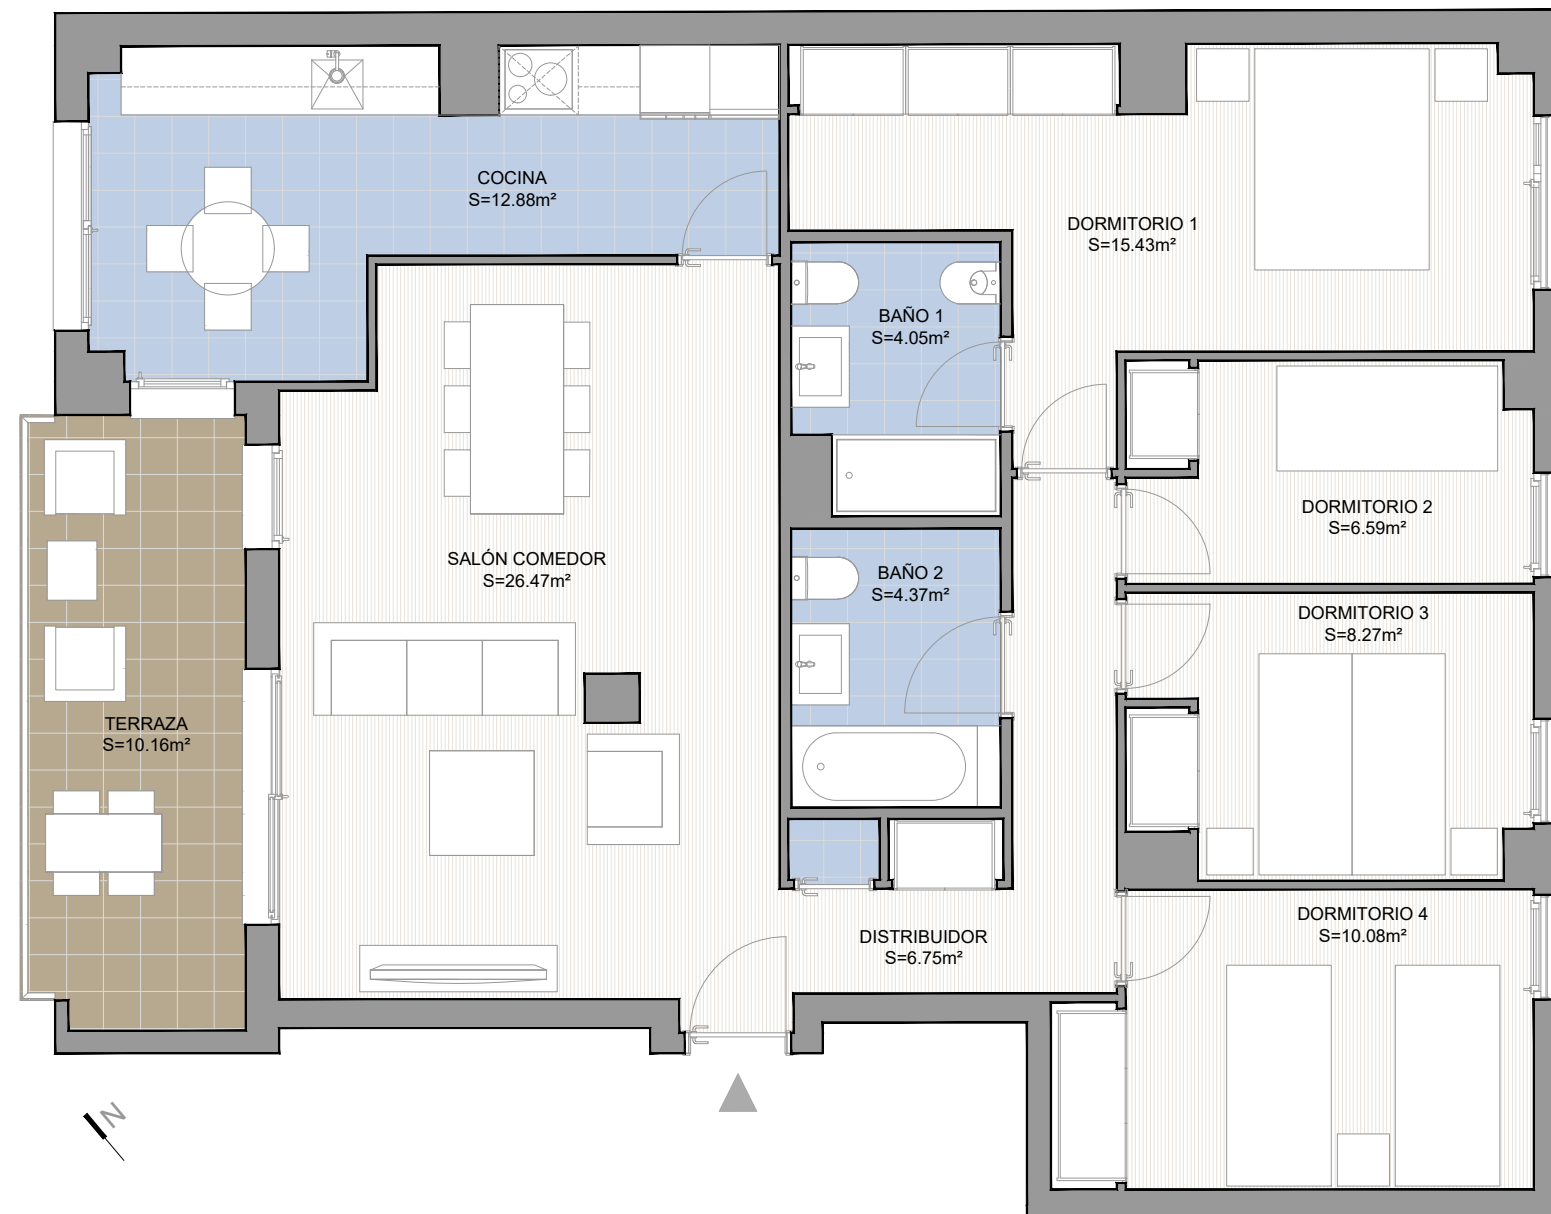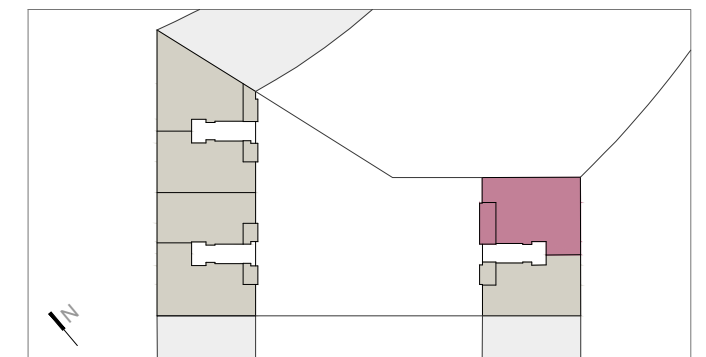

Escala Gráfica



VIVIENDA **E3 A 1-2-3-4-5**

SUPERFICIE ÚTIL TOTAL	94.89 m ²
SUPERFICIE CONSTRUIDA	111.50 m ²
SUPERFICIE CONSTRUIDA + E.C.	134.36 m ²
SUPERFICIE TERRAZA	10.16 m ²

El presente documento tiene únicamente carácter orientativo, no resultando exigible ni revistiendo carácter contractual, al quedar pendiente de definición definitiva conforme a los proyectos técnicos.