


NÔRDES

RESIDENCIAL





EDIFICIO DE 43 VIVIENDAS LIBRES
AV/ LEVANTE U.D. 30. VALENCIA Febrero 2020

PLANO DE SITUACIÓN

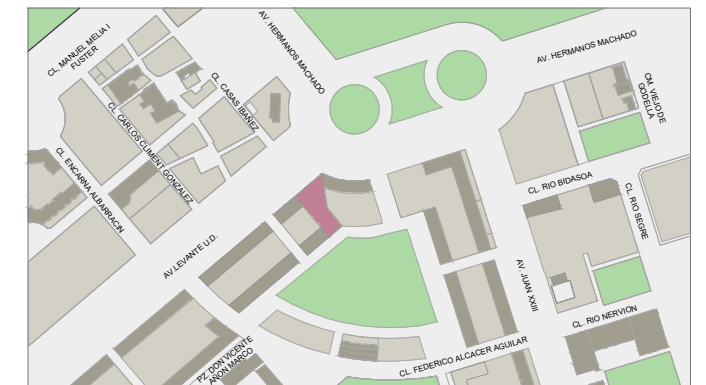

ESQUEMA EN PLANTA

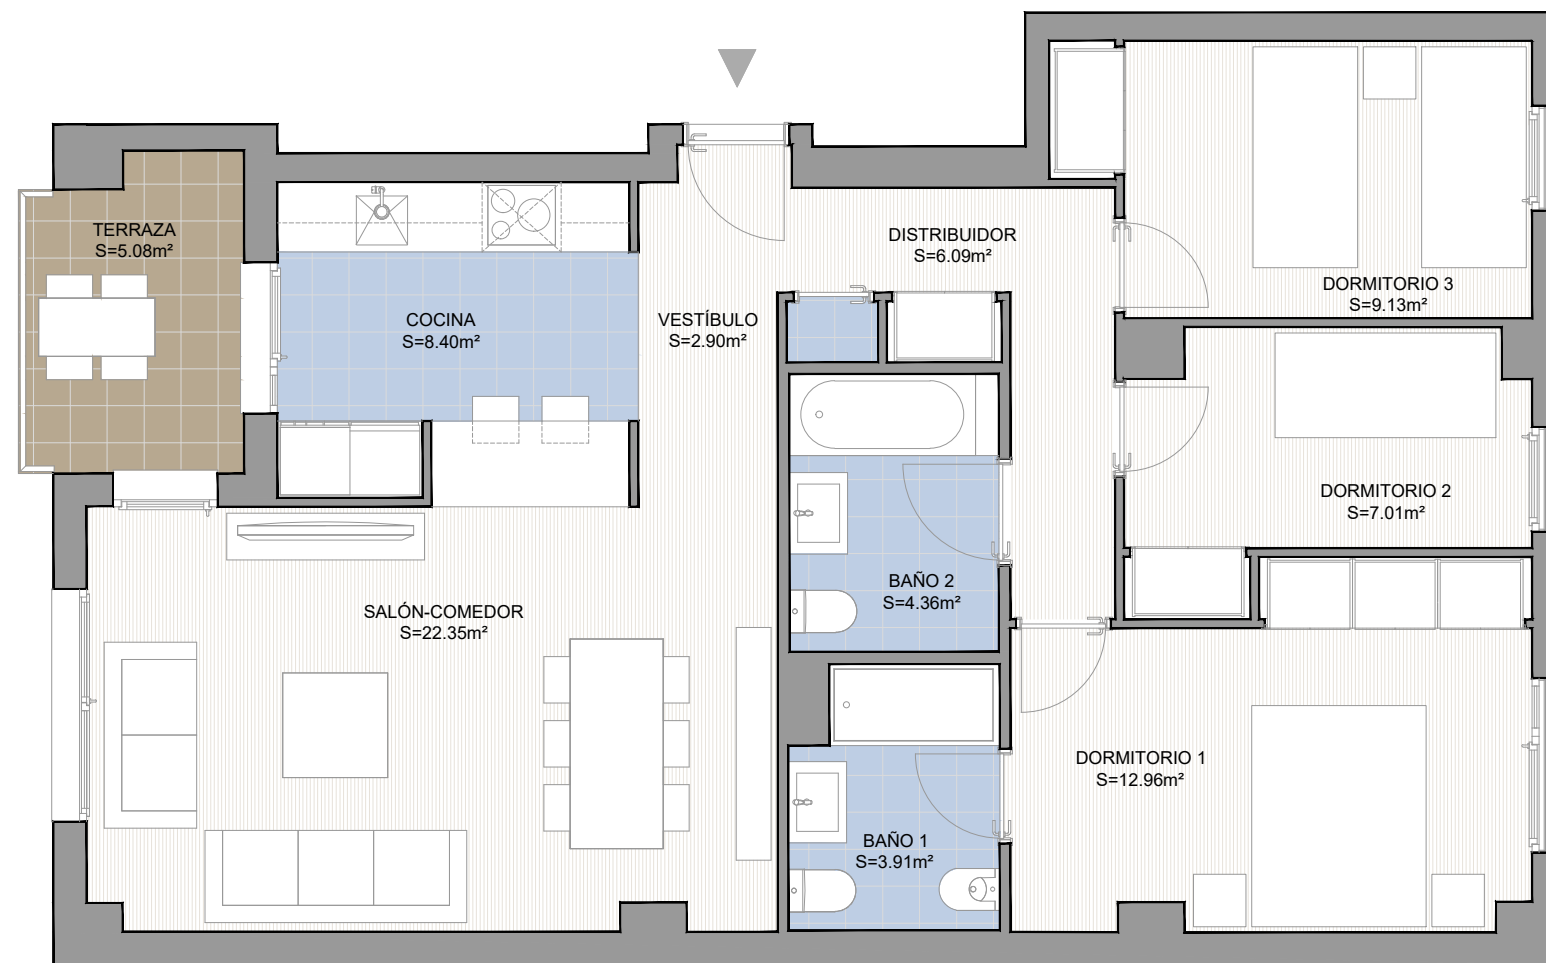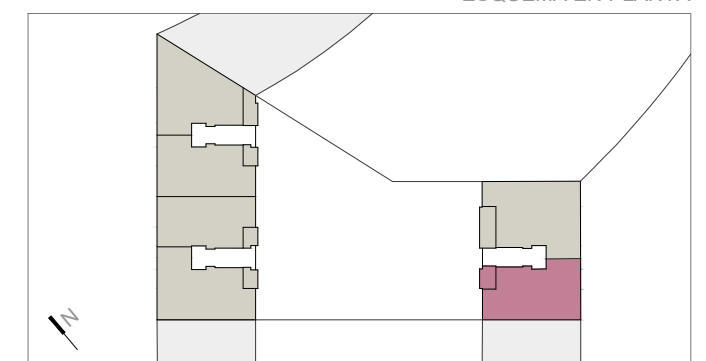

Escala
Gráfica



VIVIENDA **E3 B 1-2-3-4-5**

SUPERFICIE ÚTIL TOTAL	77.13 m ²
SUPERFICIE CONSTRUIDA	90.81 m ²
SUPERFICIE CONSTRUIDA + E.C.	109.39 m ²
SUPERFICIE TERRAZA	5.08 m ²

El presente documento tiene únicamente carácter orientativo, no resultando exigible ni revistiendo carácter contractual, al quedar pendiente de definición definitiva conforme a los proyecto técnicos.